



**Amt für Digitalisierung, Breitband und Vermessung
Regensburg**


Franziskanerplatz 10
93059 Regensburg

Auszug aus dem Liegenschaftskataster

Flurkarte 1 : 1000
zur Bauvorlage nach § 7 Abs. 1 BauVorIV
Erstellt am 27.06.2016

Flurstück: 18/3
Gemarkung: Lambertsneukirchen

Gemeinde: Bernhardswald
Kreis: Regensburg
Regierungsbezirk: Oberpfalz

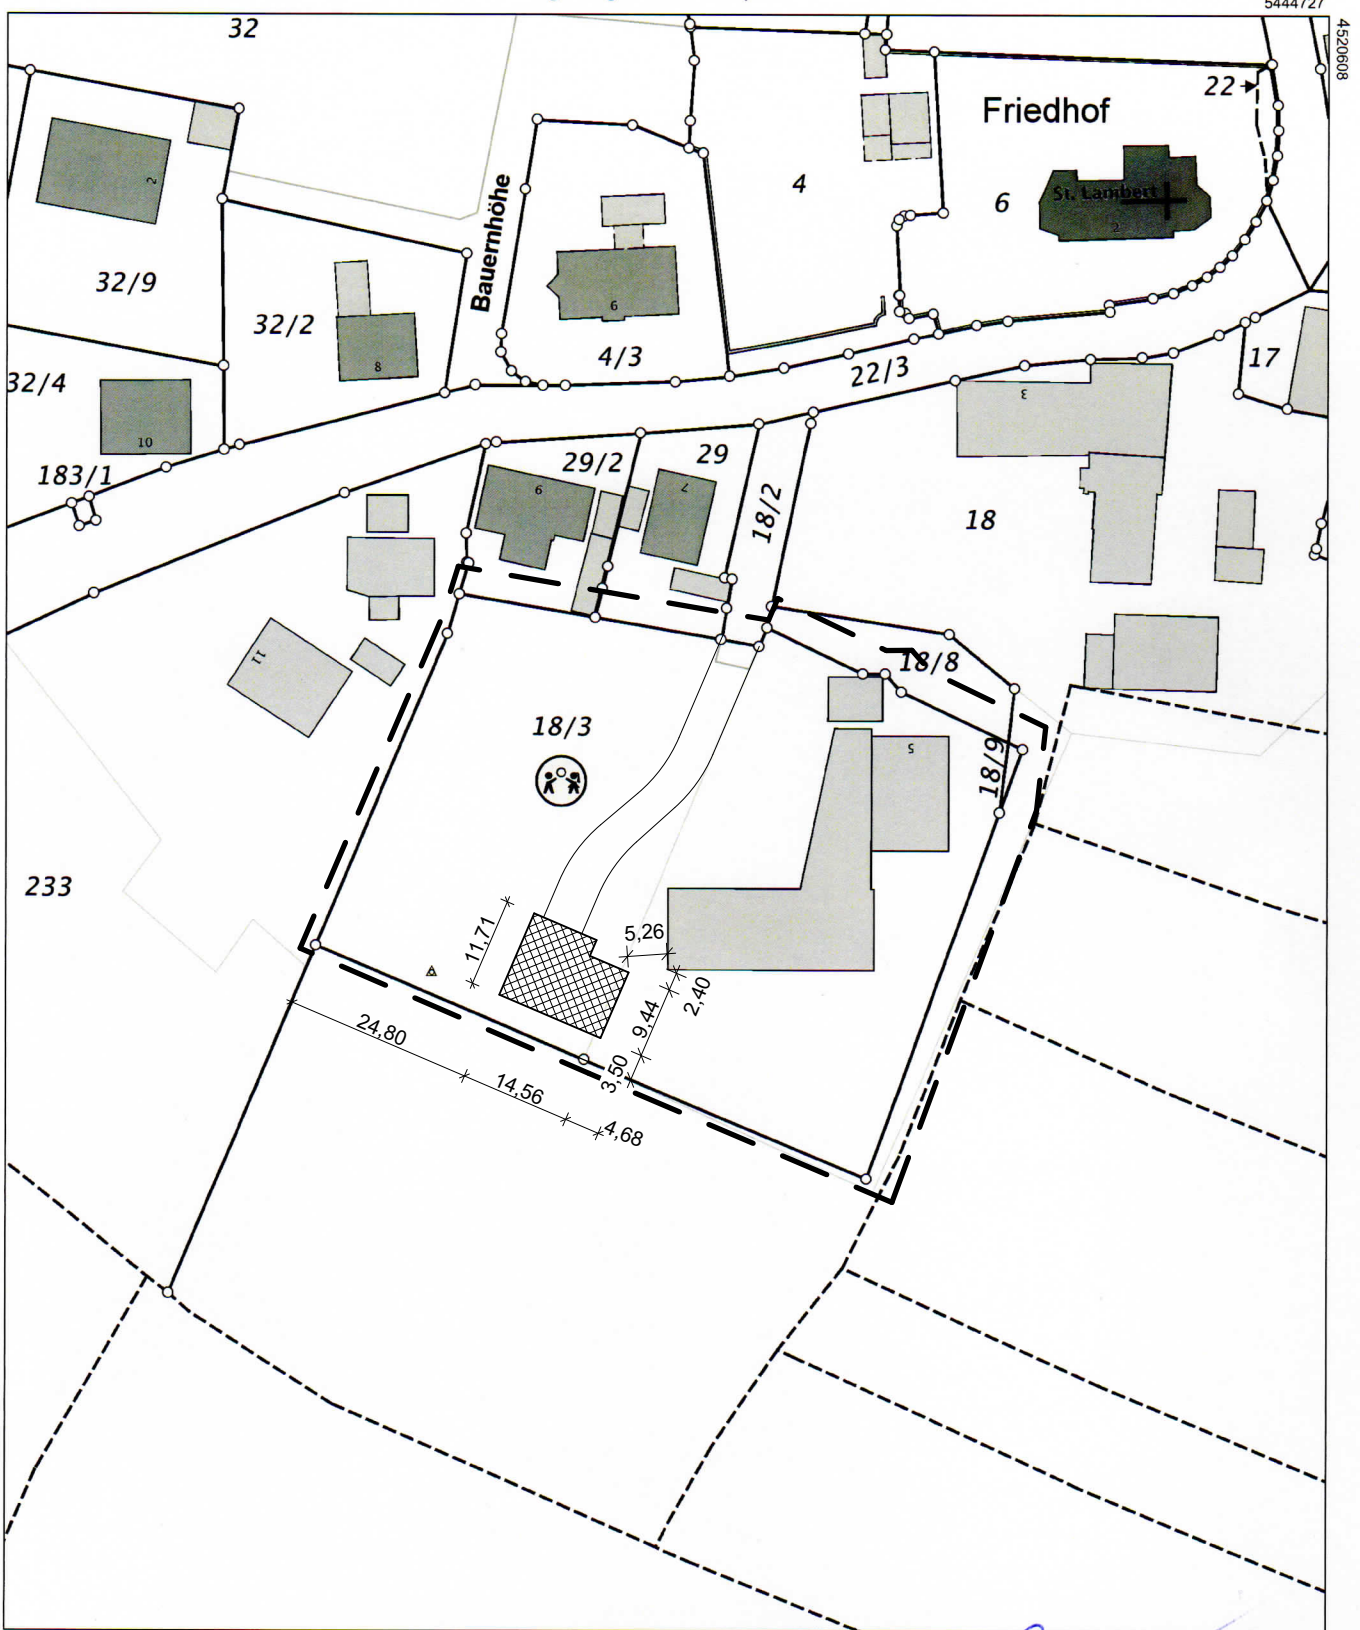

5444507

Maßstab 1:1000 Meter

Vervielfältigung nur in analoger Form für den eigenen Gebrauch.
Zur Maßentnahme nur bedingt geeignet.

Geschäftszeichen: a

**Amt für Digitalisierung, Breitband und
Vermessung Regensburg**
Franziskanerplatz 10
93059 Regensburg

Stempel und Unterschrift der abgebenden Stelle